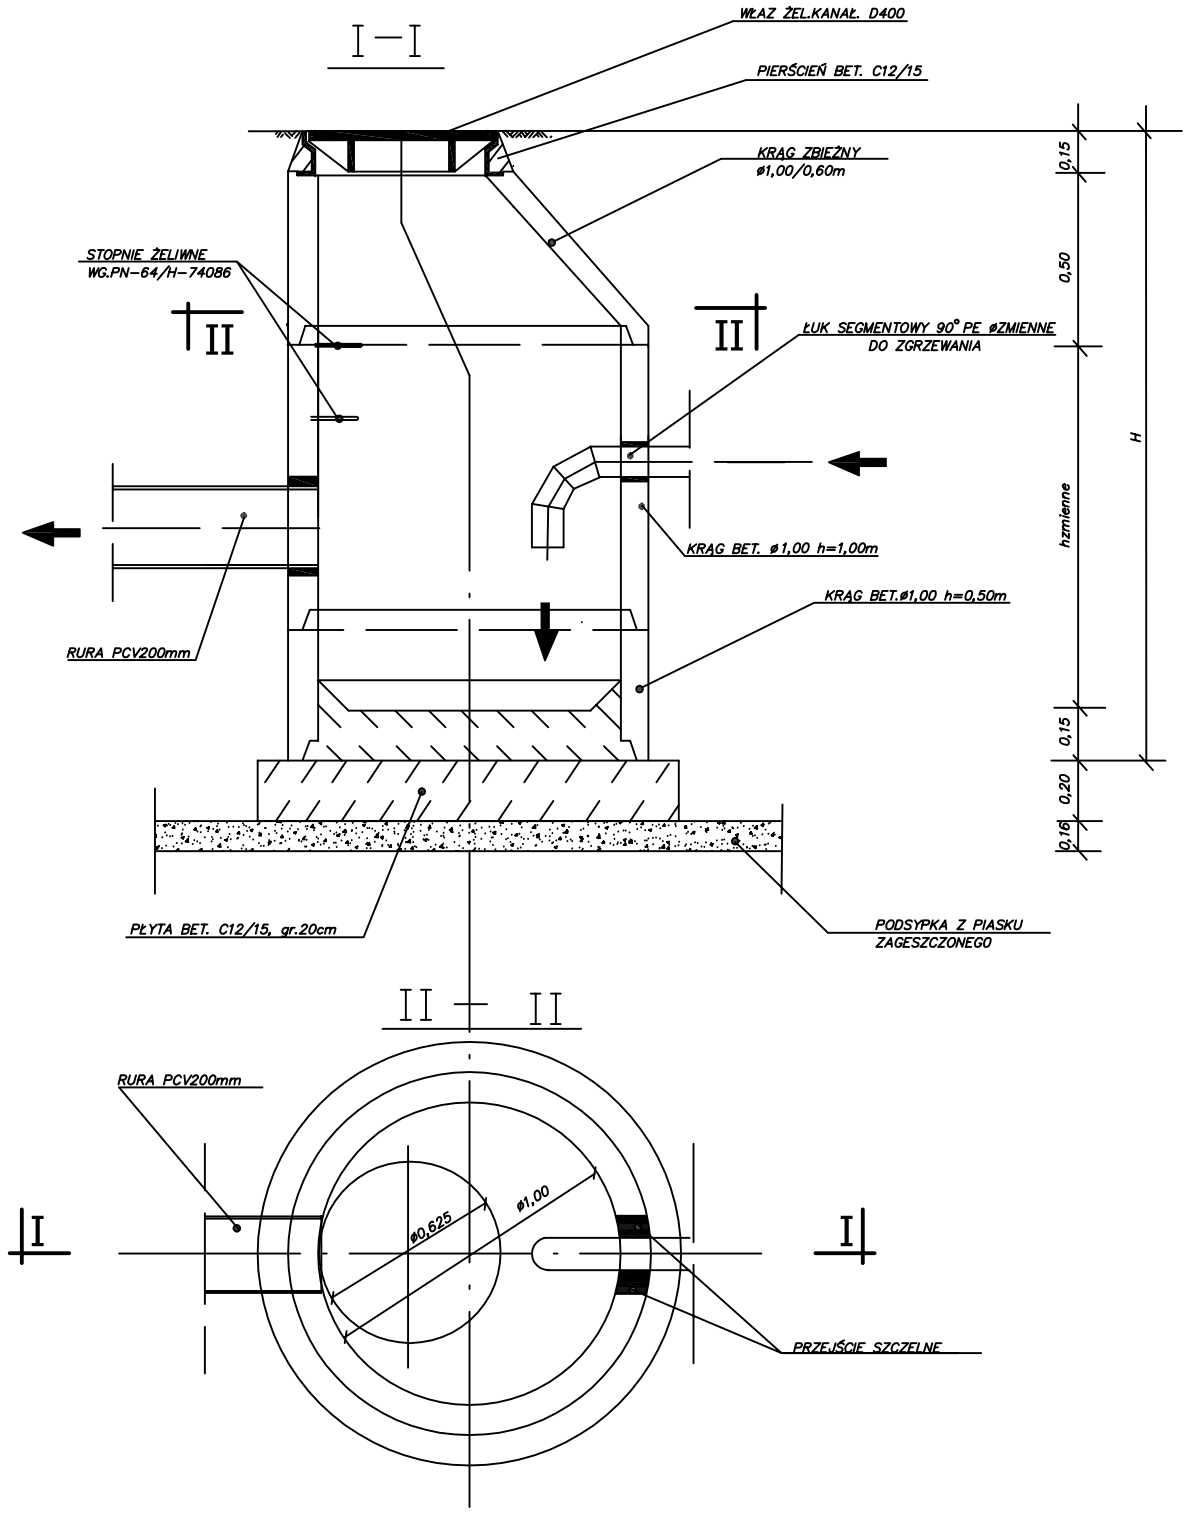

NAZWA ZADANIA	Budowa sieci wodociągowej i sieci kanalizacji sanitarnej w Brzeziu, gm. Gostyń			
ADRES	Brzezie, gm. Gostyń, pow. Gostyń, woj. wielkopolskie			
PRZEDMIOT RYSUNKU	Studzienka rozprężna			
DATA: 07.2017r.	Imię, nazwisko	Nr upr.	Podpis	Skala 1:20
Projektant	mgr inż. E. Bąk	1027/87/Lo		
				Załącznik nr 5
Sprawdzający	mgr inż. W. Sobczak	1556/92/Lo		